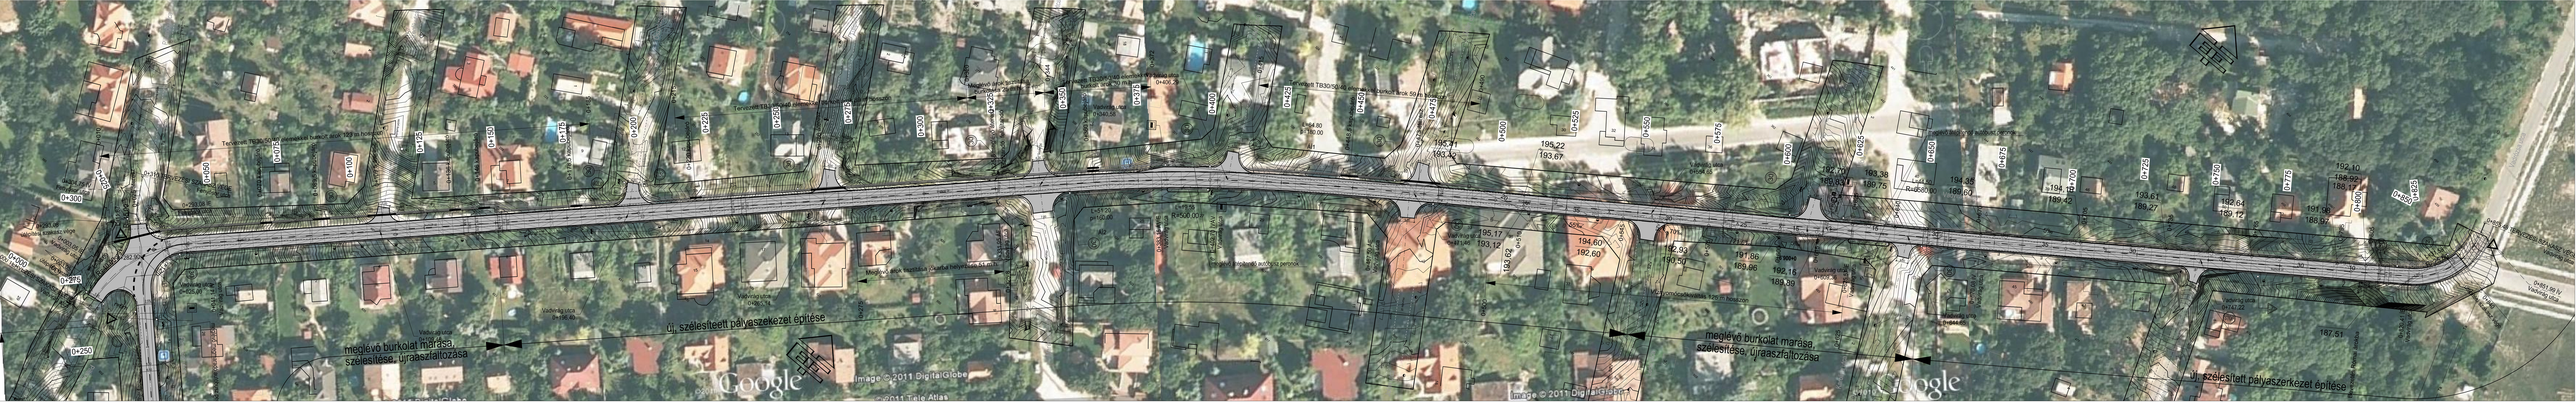
meglévő burkolat marása, szélesítése, újraaszfaltozása
új, szélesített pályaszerkezet építése
meglévő burkolat marása, szélesítése, újraaszfaltozása
Image © 2011 DigitalGlobe
© 2011 Tele Atlas
Google

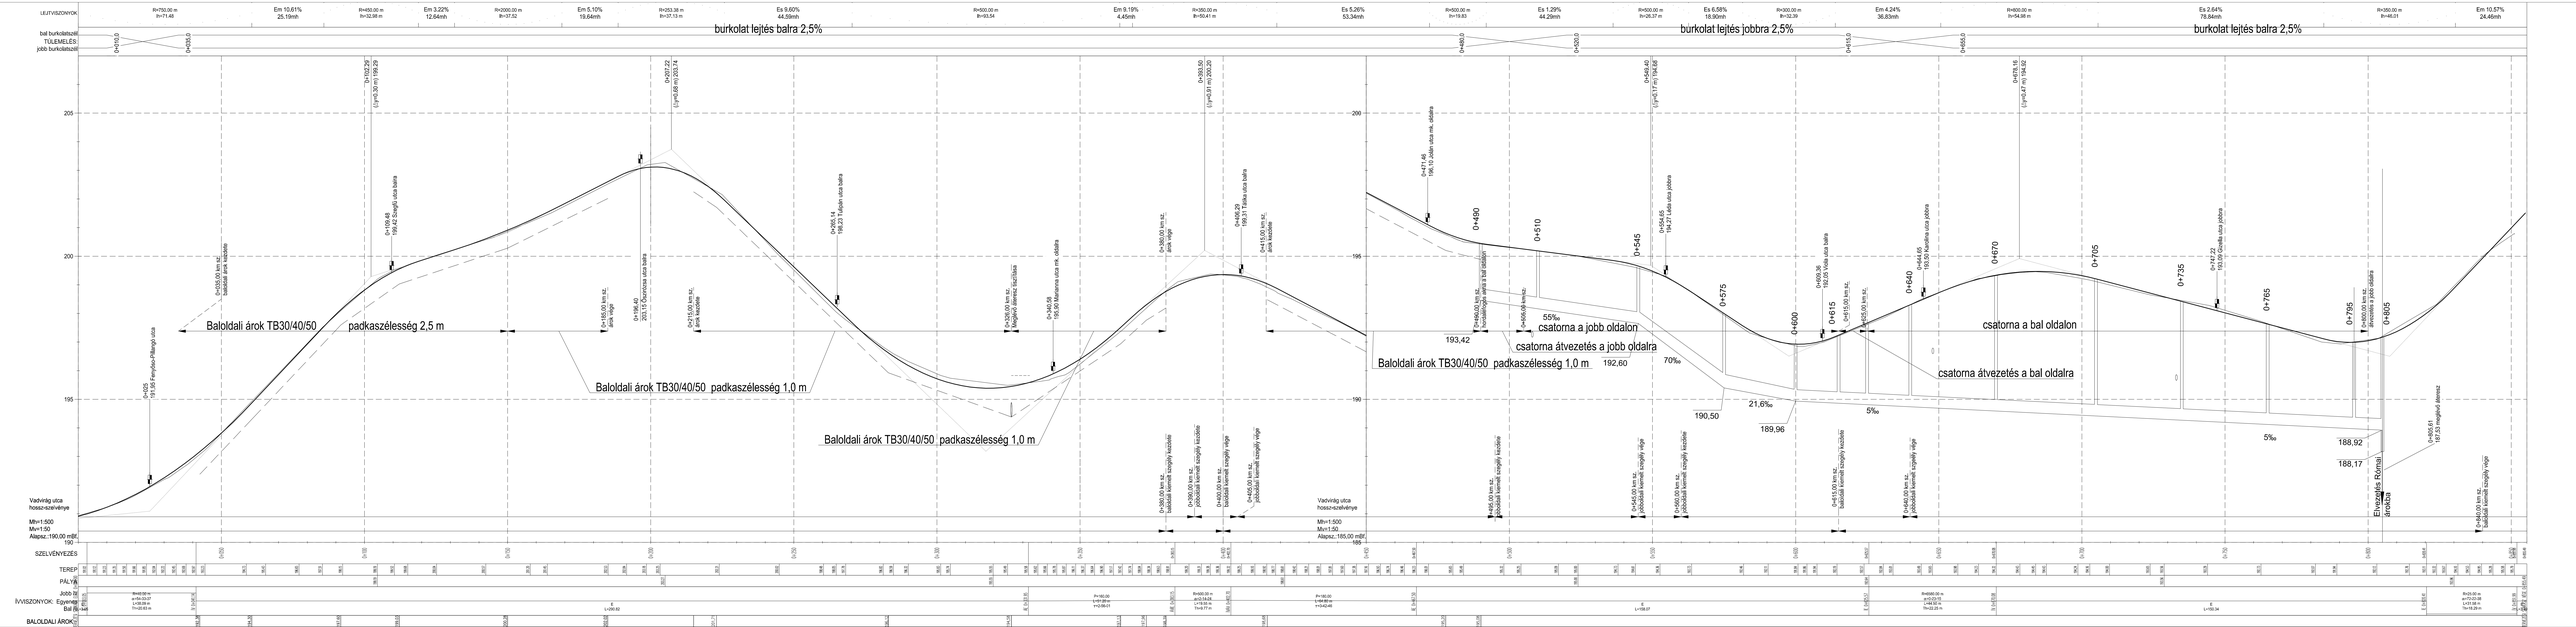
LEJTVISZONYOK:
burkolat lejtés balra 2,5%
burkolat lejtés jobbra 2,5%
burkolat lejtés balra 2,5%
bal burkolatszél
TÜLEMELÉS
jobb burkolatszél
Baloldali árok TB30/40/50
padkaszélesség 2,5 m
Baloldali árok TB30/40/50 padkaszélesség 1,0 m
Baloldali árok TB30/40/50 padkaszélesség 1,0 m
Baloldali árok TB30/40/50 padkaszélesség 1,0 m
55‰
csatorna a jobb oldalon
csatorna átvezetés a jobb oldalra
70‰
21,6‰
5‰
5‰
csatorna a bal oldalon
csatorna átvezetés a bal oldalra
193,42
192,60
190,50
189,96
188,92
188,17
Elvezetés Roma
árokba
Vadvirág utca hossznyomvonal
Vadvirág utca hossznyomvonal
SZELVÉNYEZÉS
TEREP
PÁLYA
IVVISZONYOK:
BALOLDALI ÁROK